 


maître de l'ouvrage :  COMMUNE DE HAUT - INTYAMONT	MANDAT: 2043
objet : ALBEUVE, ASSAINISSEMENT ROUTE DES PRES D'ALBEUVE	PLAN N°: 1
SECTEUR PONT DE BEAUUC - CHAMPS DU MUR ASSAINISSEMENT DU REVETEMENT STABILISATION DE L'ACCOTEMENT	INDICE : .
	ECHELLE: 1/1000-500-20
	DOSSIER: AVANT-PROJET
SITUATION ET COUPES TYPES	FORMAT: 0.56 m2
	GRAND RUE 72, CP 111 1660 CHATEAU-D'OEUX Tél 026 / 924.68.33 Web: www.martin-ing.ch E-mail: info@martin-ing.ch
	DATE: 18.09.2020
	DESS: AM

Mod.	Date	Dess.	Objet de la modification

LEGENDE


-  S1 ● Sondages S1 à S9
-  Remplacement couche de fondation, planie et pose revêtement ACT 16 N, ép. 7 cm
-  Fraisage et compactage du fraisat, pose revêtement ACT 16 N, ép. 7 cm
-  Stabilisation accotement avec BAFIX

TRONCON 1 – SITUATION 1:500




STABILISATION ACCOTEMENT

COUPE TYPE TRONCON 1 1:20

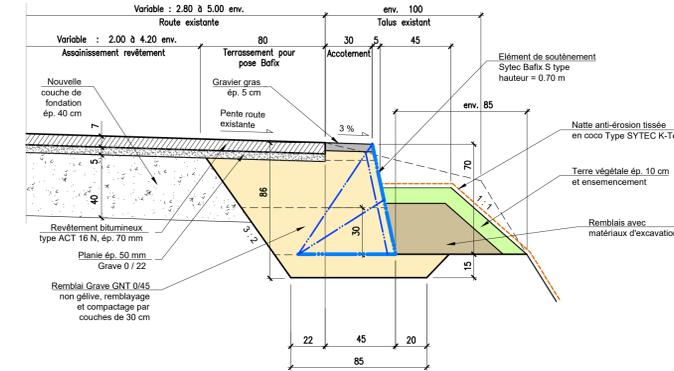

REFECTION MUR ET REMPLACEMENT BARRIERE

COUPE TYPE TRONCON 1 1:20

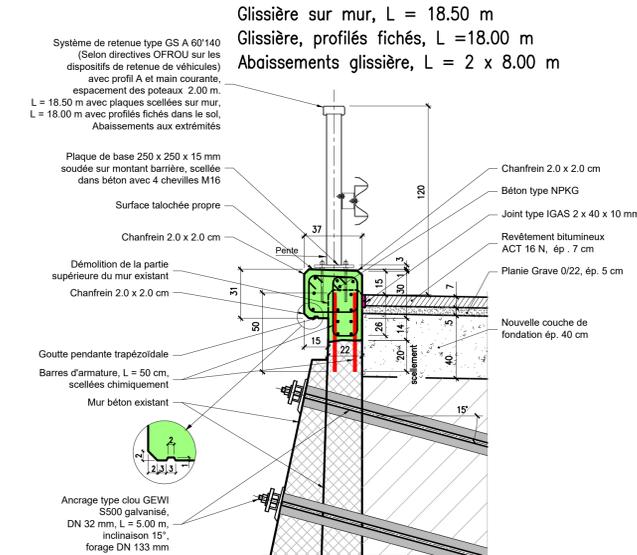

TRONCON 2 – SITUATION 1:1'000

